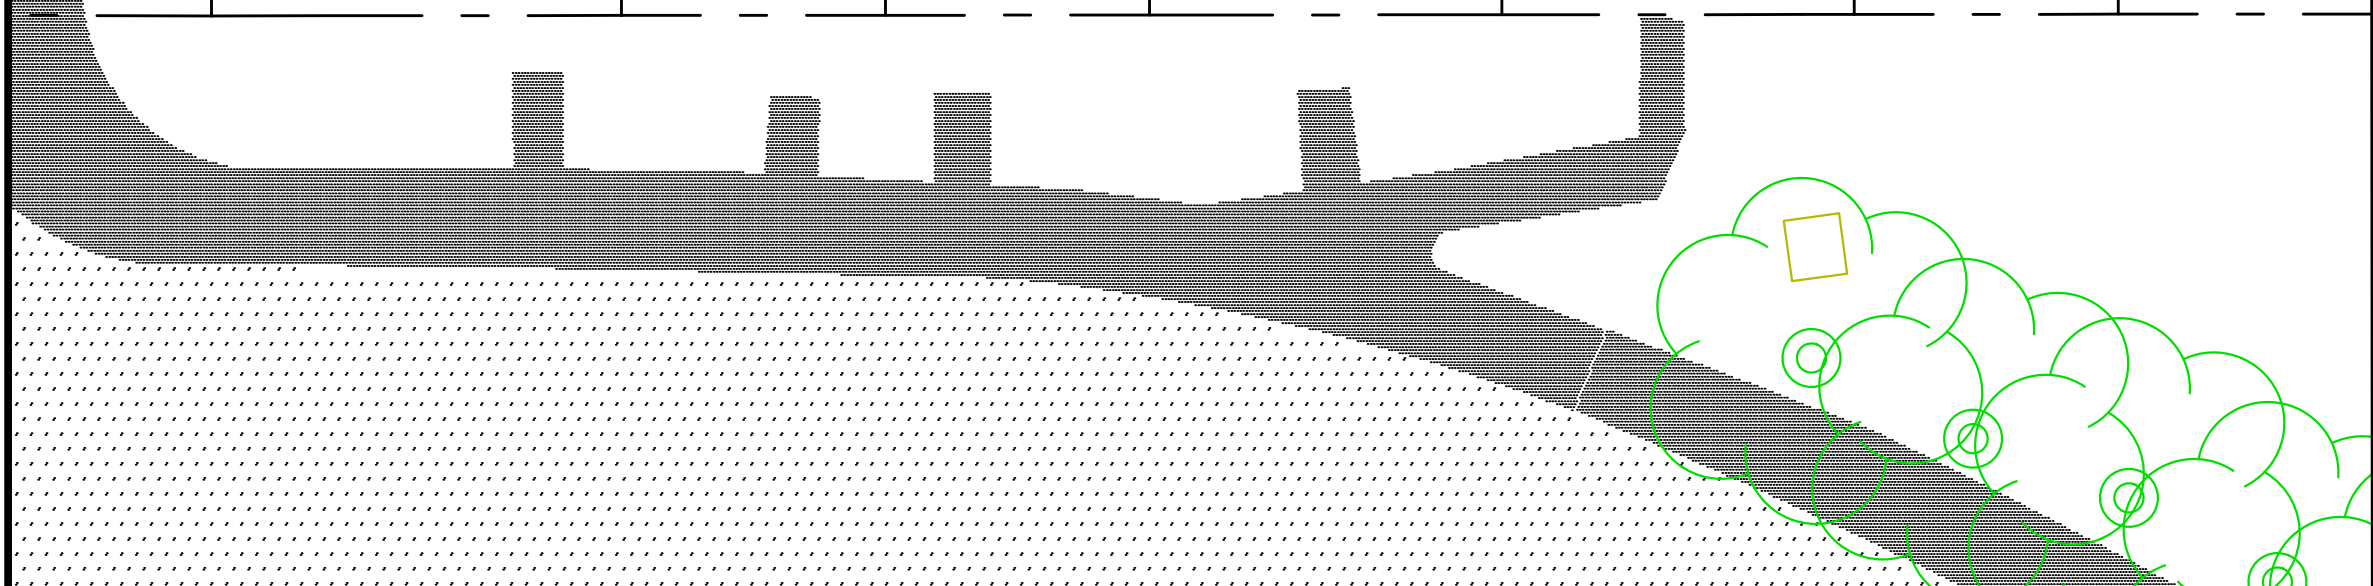


[illegible]

PROPOSÉ/PROPOSER

A-1 CLÉ POUR LA FEUILLE IMAGE/KEY FOR IMAGE SHEET

  **BANC ET POUBELLE/BENCH & WASTE RECEPTACLE**

Remarque: Même si l'on s'efforcera de réaliser les éléments indiqués sure ce plan, certaines révisions pourraient s'avérer nécessaires aux étapes de la conception détaillée, de l'appel d'offres et de la construction.

160 avenue Lanark Avenue

CONCEPT A